


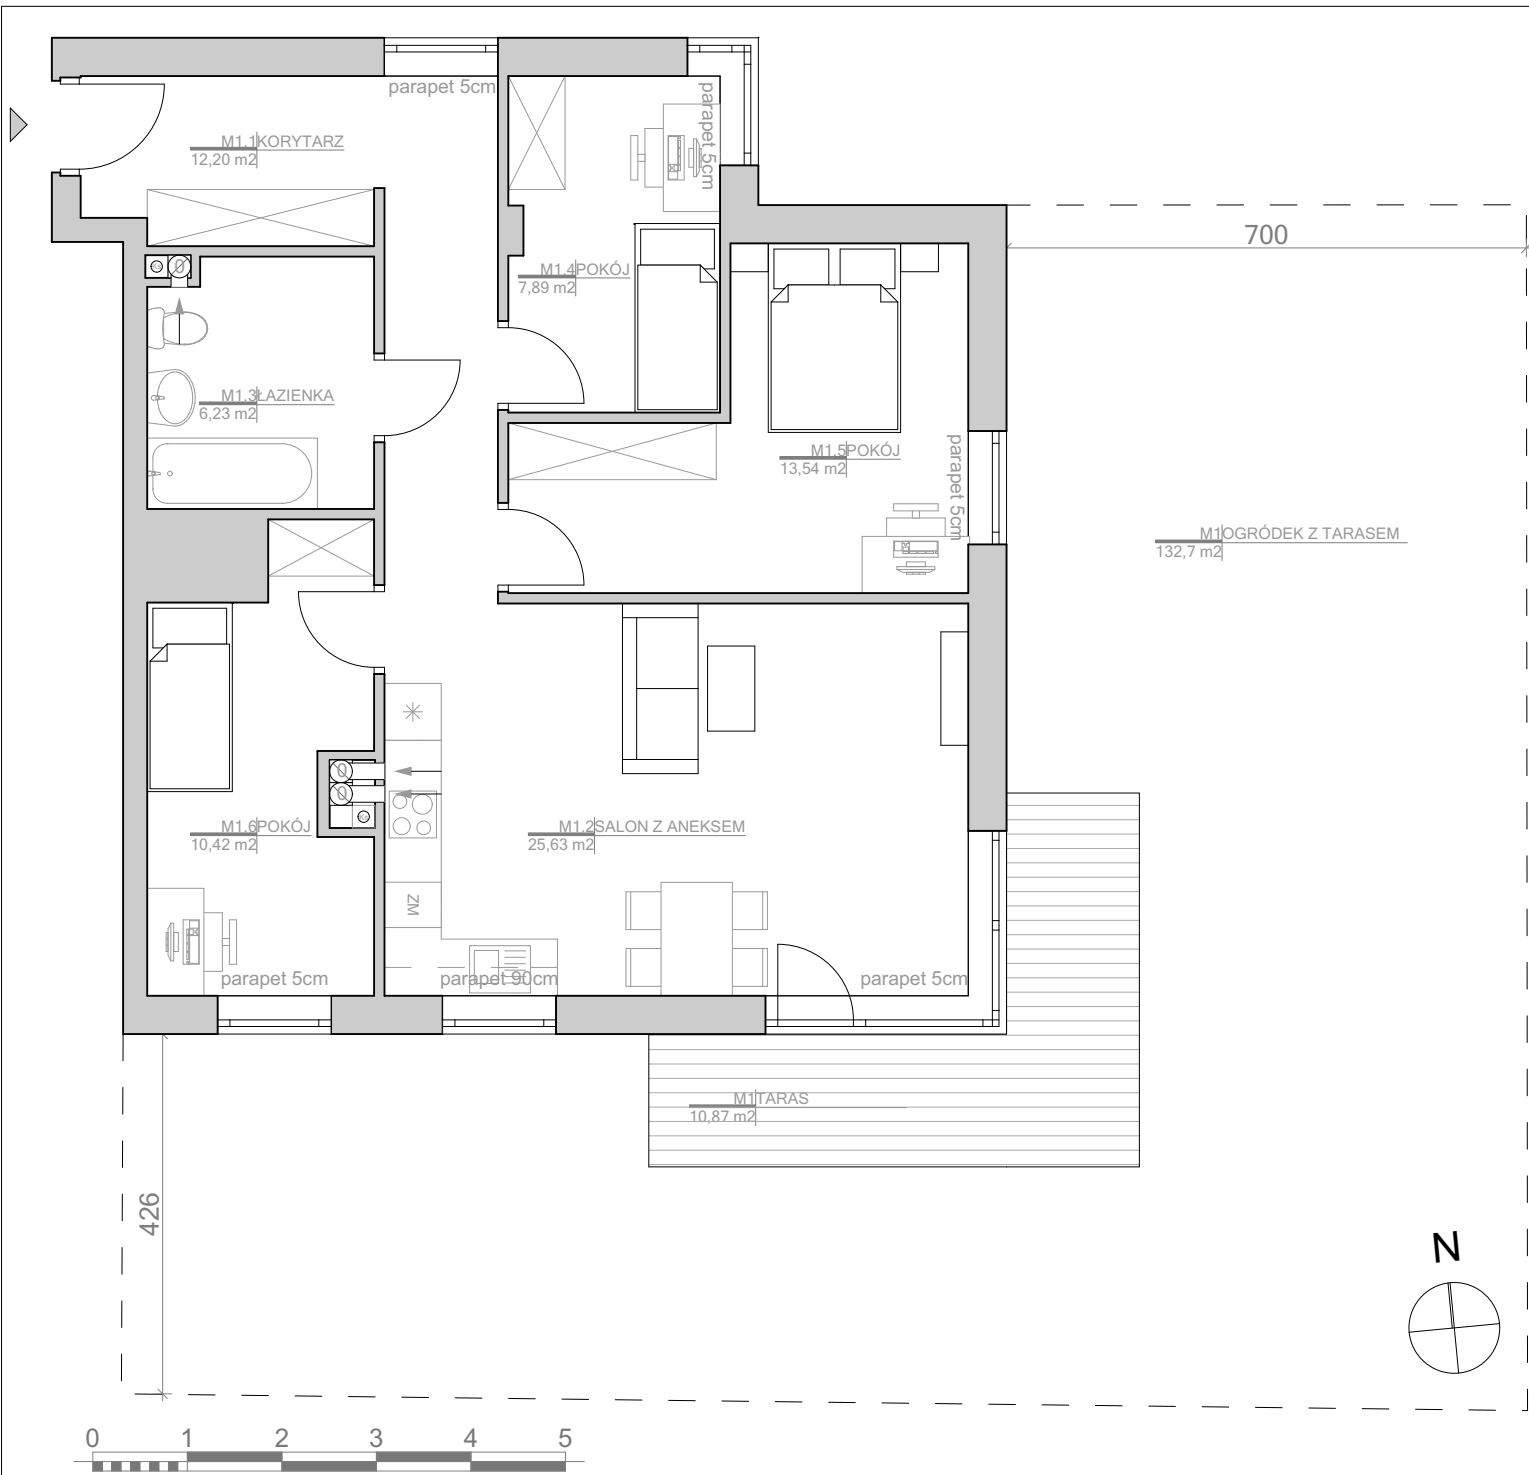

INWESTOR



"Sierzbud" S.C.


ul. Tatrzńska 19, 84-230 Rumia

tel. (58) 671 26 93

info@sierzbud.pl

INWESTYCJA

BUDYNEK
MIESZKALNY WIELORODZINNY
Rumia, ul. Żwirki i Wigury

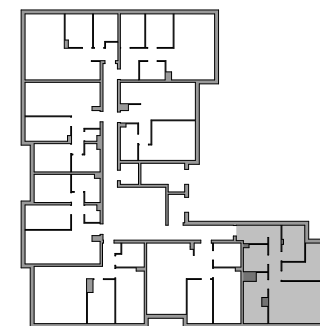

PROJEKTOWANIE

"3MA" Sp. z o.o.

ul. Słowackiego 46/2, 81-392 Gdynia

POWIERZCHNIA UŻYTKOWA 75,91

+ OGRÓDEK Z TARASEM +132,7

+ TARAS +10,87

M1.1 KOMUNIKACJA 12,20

M1.2 SALON Z ANEKSEM 25,63

M1.3 ŁAZIENKA 6,23

M1.4 POKÓJ 7,89

M1.5 POKÓJ 13,54

M1.6 POKÓJ 10,42

KL.34 KOMÓRKA LOKATORSKA 2,25

PARTER MIESZKANIE NR M1